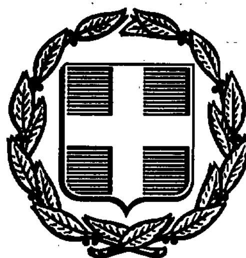


ΕΦΗΜΕΡΙΣ ΤΗΣ ΚΥΒΕΡΝΗΣΕΩΣ
ΤΗΣ ΕΛΛΗΝΙΚΗΣ ΔΗΜΟΚΡΑΤΙΑΣ

ΑΘΗΝΑ 28 ΙΟΥΛΙΟΥ 1988	ΤΕΥΧΟΣ ΤΕΤΑΡΤΟ	ΑΡΙΘΜΟΣ ΦΥΛΛΟΥ 537

ΠΕΡΙΕΧΟΜΕΝΑ

ΑΠΑΛΛΟΤΡΙΩΣΕΙΣ

ΑΠΟΦΑΣΕΙΣ

ΑΠΑΛΛΟΤΡΙΩΣΕΙΣ

ΑΠΟΦΑΣΕΙΣ

Αριθ. 1389 (1)

Κήρυξη αναδασωτέας έκτασης 0,690 στρεμμάτων στη θέση Χιωτάτα κοινοτικής περιφερείας Φτερνού Ν. Λευκάδας.

Ο ΝΟΜΑΡΧΗΣ ΛΕΥΚΑΔΑΣ

Έχοντας υπόψη:

1. Τις Δ/ξεις για διοικητική αποκέντρωση.
2. Τις Δ/ξεις του άρθρου 117 παρ. 3 του Συντάγματος.
3. Τις Δ/ξεις του Ν. 998/79 «περί προστασίας των δασών κ.λπ.» και ειδικότερα α) του άρθρου 41 παρ. 1, β) του άρθρου 38.
4. Τις Δ/γές του Υπουργείου Γεωργίας:
α) 160.417/1180/8.7.80, β) 182.447/3049/24.9.88.
5. Την πρόταση της Δ/νσεως Δασών Λευκάδας, αποφασίζουμε:

Κηρύσσουμε αναδασωτέα με σκοπό την προστασία και επαναφορά της δασικής βλαστήσεως με φυσική αναγέννηση το Δημόσιο Δάσος εξαειφ/πλατοφύλλων με έκταση εμβαδού 0,690 στρεμμάτων που βρίσκεται στη θέση Χιωτάτα.

Προσδιορίζεται από τα στοιχεία ΑΒΓΑ και έχει όρια:
Ανατολικά: Με δημόσια δασική έκταση
Δυτικά: Με μονοπάτι
Βόρεια: Με δημόσια δασική έκταση
Νότια: Με δημόσιο δάσος

Όπως φαίνεται στο συνημμένο διάγραμμα που αποτελεί αναπόσπαστο μέρος της απόφασης αυτής.

Η απόφαση αυτή να δημοσιευθεί στην Εφημερίδα της Κυβερνήσεως.


Λευκάδα, 13 Ιουλίου 1988

Ο Νομάρχης
Θ. ΚΟΛΙΟΠΑΝΟΣ

ΝΟΜΑΡΧΙΑ ΛΕΥΚΑΔΟΣ
Δ/ΝΣΗ ΔΑΣΩΝ

Ανήκει στην υπ' αριθμ. 1389/88 απόφαση του κ. Νομάρχη Λευκάδος
ΤΟΠΟΓΡΑΦΙΚΟ ΔΙΑΓΡΑΜΜΑ
Αποτεφρωθέντους Δάσους αειφύλλων πλατυφύλλων στη θέση "Χιωτάτα" Κοινότητας Περ/φερειας Φτερνού Νομού Λευκάδος
E(Α.Β.Γ) = 690 m²
Κλίμακα: 1:500




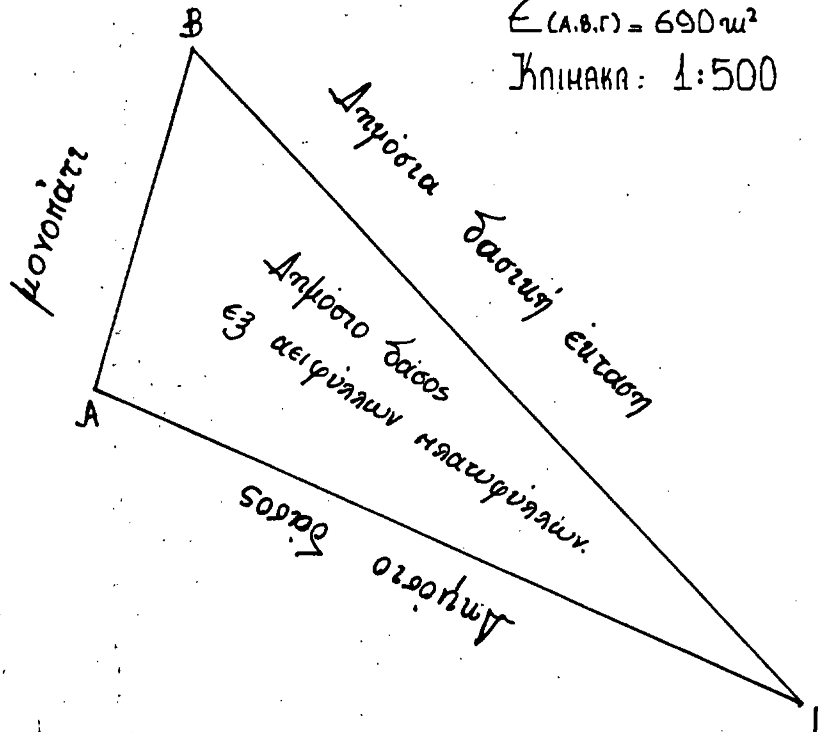




Απόσπασμα
χάρτου ευρύτερης περιοχής
▦ Αποτεφρωθέν δάσος
Κλίμακα 1: 50.000

Λευκάδα 13-7-1988
Ο ΝΟΜΑΡΧΗΣ

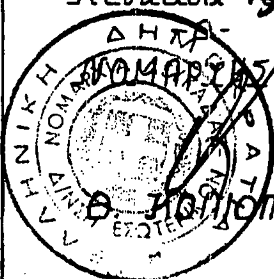

Θ. [illegible]ΠΑΝΟΣ

ΘΕΩΡΗΘΗΚΕ
Λευκάδα 6-7-1988
-0-
Δ/ντής Δασών

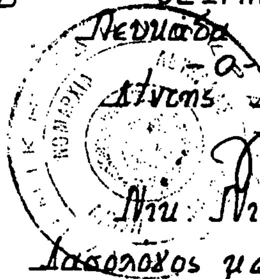

Νικ. Ντιτσορτόλης
Δασολόγος με Α' Βαθμό

Λευκάδα 6-7-1988
-0-
Συντάξας

Χρ. Παπαγιαννόπουλος
Δασολόγος

Αριθ. 1390 (2)

Κήρυξη αναδασωτέας έκτασης 253 στρεμμάτων στη θέση Ομαλή Ράχη κοινοτικής περιφερείας Βλυχού Ν. Λευκάδας.

Ο ΝΟΜΑΡΧΗΣ ΛΕΥΚΑΔΑΣ

Έχοντας υπόψη:

1. Τις Δ/ξεις για διοικητική αποκέντρωση.
2. Τις Δ/ξεις του άρθρου 117 παρ. 3 του Συντάγματος.
3. Τις Δ/ξεις του Ν. 998/79 «περί προστασίας των δασών κ.λπ.» και ειδικότερα α) του άρθρου 41 παρ. 1, β) του άρθρου 38.
4. Τις Δ/γές του Υπουργείου Γεωργίας:
α) 160.417/1180/8.7.80, β) 182.447/3049/24.9.88.
5. Την πρόταση της Δ/νσεως Δασών Λευκάδας, αποφασίζουμε:

Κηρύσσουμε αναδασωτέα με σκοπό την προστασία και επαναφορά της δασικής βλαστήσεως με φυσική αναγέννηση την Δημόσια Δασική έκταση εμβαδού 253 στρεμμάτων που βρίσκεται στη θέση Ομαλή Ράχη κοινοτικής περιφερεία Βλυχού.


Προσδιορίζεται από τα στοιχεία ΑΒΓΔΑ και έχει όρια:
Ανατολικά: Με κοινότητα Βλυχού
Δυτικά: Με Δημόσια Δασική έκταση
Βόρεια: Με Δημόσια Δασική έκταση
Νότια: Με Δημόσια Δασική έκταση

Όπως φαίνεται στο συνημμένο διάγραμμα πού αποτελεί αναπόσπαστο μέρος της απόφασης αυτής.

Η απόφαση αυτή να δημοσιευθεί στην Εφημερίδα της Κυβερνήσεως.

Λευκάδα, 13 Ιουλίου 1988

Ο Νομάρχης
Θ. ΚΟΛΙΟΠΑΝΟΣ

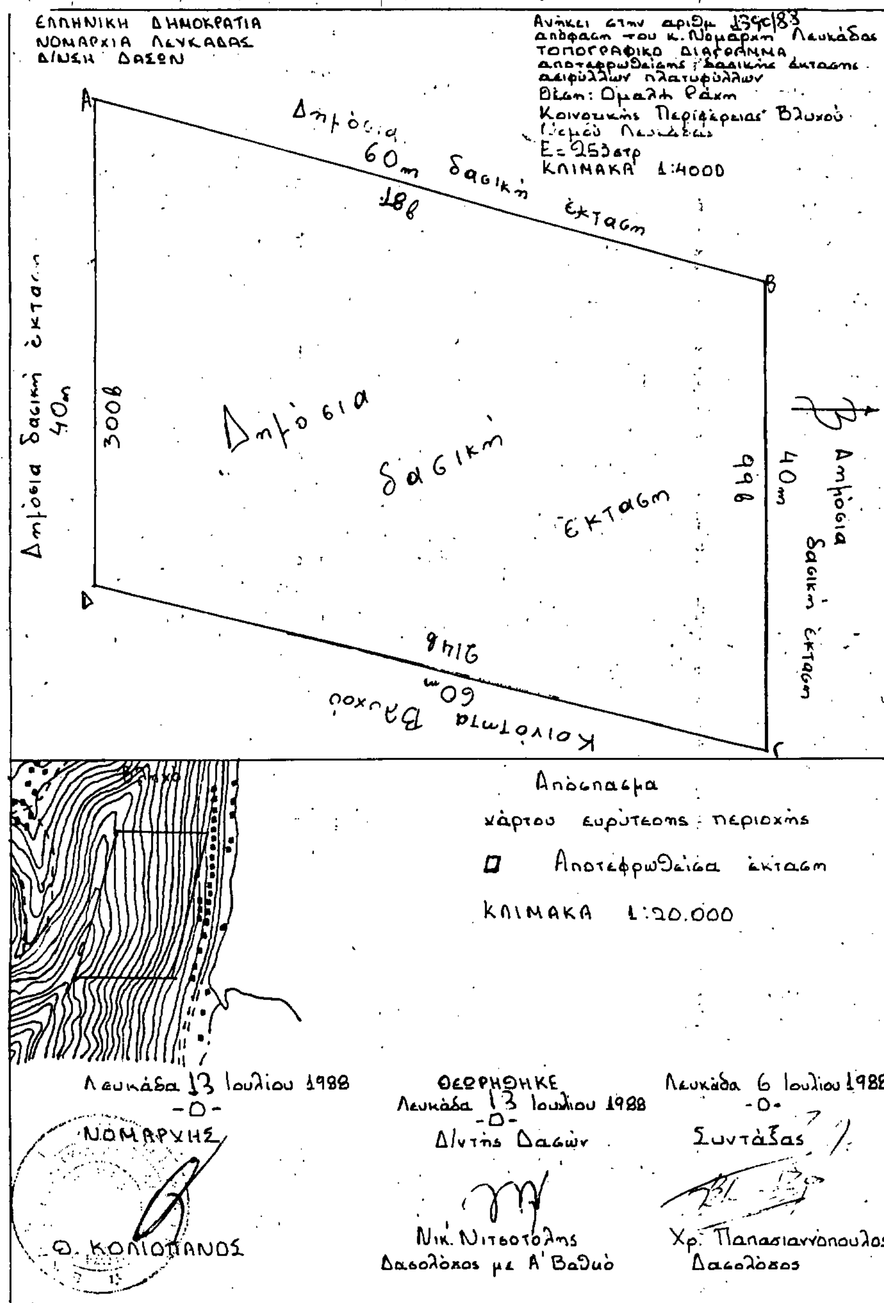

Αριθ. 4689 (3)

Καθορισμός των ορίων του αιγιαλού και δημιουργία ζώνης παραλίας στη θέση ΓΑΛΑΞΙΔΙ Ν. Φωκίδας.

Ο ΝΟΜΑΡΧΗΣ ΦΩΚΙΔΑΣ

Έχοντας υπόψη:

1. Τις διατάξεις των άρθρων 1 μέχρι και 7 του Α.Ν. 2344/1940 «περί αιγιαλού και παραλίας», όπως τροποποιήθηκαν και συμπληρώθηκαν με τις διατάξεις: α) του άρθρου 13 του Ν. 1078/1980 και β) του άρθρου 23 του Ν. 1337/1983.

2. Τις διατάξεις της παραγράφου 9 του άρθρου 1 του Κεφαλαίου Β' της 0.208/181/26.4.1982 (ΦΕΚ 214/26.4.1982 τεύχος Β') κοινής απόφασης των Υπουργών Προεδρίας Κυβερνήσεως και Οικονομικών «Αναμόρφωση Συλλογικών Οργάνων Γνωμοδοτικής και Αποφασιστικής αρμοδιότητας του Υπουργείου Οικονομικών».

3. Την από 2.2.88 έκθεση της «Επιτροπής καθορισμού των ορίων του αιγιαλού και παραλίας και θέσεων αμμοληψίας», που καθόρισε τα όρια του αιγιαλού και της παραλίας στην περιοχή Γαλαξιδίου Ν. Φωκίδας και το από Σεπτέμβριο 1987 με κλίμακα 1:500 τοπογραφικό διάγραμμα της Νομαρχίας Φωκίδας γραφείο τοπογραφικής, που θεωρήθηκε την 1.2.1988 από τη Διεύθυνση Τεχνικών Υπηρεσιών της Νομαρχίας Φωκίδας και συνοδεύει την έκθεση της προαναφερόμενης Επιτροπής.

4. Τη σύμφωνη γνώμη του Γενικού Επιτελείου Ναυτικού, που διατυπώθηκε στο ΑΦ 5445/233/29 Απριλ. 1988 έγγραφό του.

5. Τις διατάξεις του άρθρου 1 της παραγράφου 1 του Ν. 3200/1955 (ΦΕΚ 97/Α/1955) «περί διοικητικής αποκεντρώσεως» σε συνδιασμό με τις διατάξεις του από 28.6.1955 Β. Δ/τος αρμοδιότητος των Νομαρχών, αντικειμένων τινών αρμοδιότητος του Υπουργού Οικονομικών», του Β.Δ. 704/1970 και του άρθρου 1 παράγραφος 5 του Π.Δ. 71/25.2.1984, σχετικά με τη μεταβίβαση αρμοδιοτήτων του Υπουργού Οικονομικών στους Νομάρχες και στις περιφερειακές Αρχές διανομαρχιακού επιπέδου, αποφασίζουμε:

1. Επικυρώνουμε την από 2.2.1988 έκθεση της Επιτροπής καθορισμού των ορίων αιγιαλού και παραλίας και θέσεων αμμοληψίας, καθώς και το από Σεπτέμβριο 1987 τοπογραφικό διάγραμμα, που την συνοδεύει, το οποίο συντάχτηκε από το γραφ. Τοπογραφικής Νομαρχ. Φωκίδας με κλίμακα 1:500 και θεωρήθηκε την 1.2.1988 από τη Διεύθυνση Τεχνικών Υπηρεσιών της Νομαρχίας Φωκίδας, επί του οποίου η πιο πάνω Επιτροπή, με κόκκινη γραμμή καθόρισε τα όρια του αιγιαλού, στη θέση Γαλαξιδίου Ν. Φωκίδας και με κίτρινη γραμμή τα όρια της παραλίας στην ίδια θέση.

2. Η απόφαση αυτή μαζί με την έκθεση και το διάγραμμα, που προαναφέραμε, να δημοσιευθούν στην Εφημερίδα της Κυβερνήσεως σύμφωνα με τις διατάξεις του άρθρου 13 του Ν. 1078/1983.

Άμφισσα, 12 Ιουλίου 1988

Ο Νομάρχης
ΛΑΜΠΡΟΣ ΤΣΙΚΑΣ

ΕΚΘΕΣΗ

Καθορισμού οριογραμμών αιγιαλού και παραλίας παραλιακής έκτασης στην κοινότητα Γαλαξιδίου του Ν. Φωκίδας.

Στην Άμφισσα την 2.2.1988 οι υπογεγραμμένοι:
1. Πολύζος Παντελής Οικονομικός Έφορος Άμφισσας
2. Αγγελέτος Δημήτριος αναπληρωτής του Δ/ντού ΤΥΝ Φωκίδας
3. Γρηγορόπουλος Αριστοφάνης Λιμενάρχης Ιτέας

αποτελούντες την επιτροπή που συνιστάται σύμφωνα με το άρθρο 74 του Π.Δ. 636/77 και την ΟΕ 1434/16.3.87 απόφαση του Νομάρχη Φωκίδας και λαβόντες υπόψη:

α) Τα από Σεπτεμβρίου '87 τοπογραφικά διαγράμματα της περιοχής που συντάχθηκαν από το γραφείο της Τοπογραφικής Υπηρεσίας της Νομαρχίας υπό κλίμακα 1:500 και θεωρήθηκαν υπό της ΔΤΥΝ Φωκίδας την 1.2.88.

β) Την επιτόπου σχηματισθείσα αντίληψη της περιοχής από αυτοψία που έγινε στις 9.12.87.

γ) Τις διατάξεις του Α.Ν. 2344/40 περί αιγιαλού και παραλίας όπως συμπληρώθηκαν και τροποποιήθηκαν μεταγενέστερα, αποφασίζουμε:

Καθορίζουμε επί του ως άνω τοπογραφικού διαγράμματος με συνεχή κόκκινη γραμμή το όριο αιγιαλού και με συνεχή κίτρινη γραμμή το όριο της παραλίας.

Αναλυτικά:

Σαν οριογραμμή αιγιαλού ορίζεται η πολυγωνική των κορυφών 1, 2, ..., 32 που καθορίζονται με γωνία και απόσταση από τα ορόσημα όπως φαίνεται στον συνημμένο πίνακα.

Σαν οριογραμμή παραλίας ορίζεται η πολυγωνική 1', 2', ..., 32' και είναι παράλληλη και σε σταθερή απόσταση 10 m από την οριογραμμή του αιγιαλού.

Η επιτροπή δεν διαπίστωσε την ύπαρξη κτισμάτων εντός της ζώνης της παραλίας εκτός από μια παλιά αποθήκη που βρίσκεται μεταξύ της οριογραμμής της παραλίας και αυτής του παλαιού αιγιαλού.

Η επιτροπή διαπίστωσε ότι σε 2 σημεία υπάρχει παλαιός αιγιαλός που φαίνεται στο διάγραμμα με συνεχή μπλε γραμμή.

Μετά το σημείο 32 έχει ήδη καθοριστεί η γραμμή αιγιαλού και παραλίας.

Καθορίζεται ζώνη παραλίας επειδή δεν εξυπηρετούνται οι σκοποί της παραγράφου 1 του άρθρου 7 του Α.Ν. 2344/40.

Καθοριζόμενο σημείο	Ορόσημο στάσης	Ορόσημο Αφετηρίας	Γωνία G	Απόσταση m		Συντεταγμένες Οροσήμων X	Ψ
1	2	3	4	5	6	7	8
1ΞΣΤ1	ΣΤ13	ΣΤ1	0.00	266.00	ΣΤ1	- 7.246,00	+18.519,00
2	ΣΤ1	ΣΤ13	150.00	34.00	ΣΤ13	- 7.454,00	+17.994,50
3	ΣΤ1	ΣΤ13	204.25	110.00	ΣΤ2	- 7.413,75	+17.854,50
4	ΣΤ13	ΣΤ1	385.00	127.25	ΣΤ3	- 7.569,50	+17.551,50
5	ΣΤ13	ΣΤ1	346,25	104,75	ΣΤ15	- 7.642,25	+17.670,00
6	ΣΤ13	ΣΤ1	288,75	121,50	ΣΤ4α	- 7.681,75	+17.441,75
7	ΣΤ2	ΣΤ13	137,75	57,50	ΣΤ16	- 7.731,75	+ 17.535,50
8	ΣΤ15	ΣΤ3	81,00	151,50	ΣΤ17	- 7.813,25	+17.410,75
9	ΣΤ3	ΣΤ15	347,25	33,75	ΣΤ18	- 7.891,00	+17.309,50
10	ΣΤ3	ΣΤ15	195,50	50,75	ΣΤ19	- 7.992,75	+17.171,50
11	ΣΤ3	ΣΤ15	152,00	75,25	ΣΤ20	- 8.072,50	+17.073,25
12	ΣΤ3	ΣΤ15	122,50	81,25	ΣΤ7	- 8.070,00	+ 16.990,25
13	ΣΤ3	ΣΤ15	113,25	99,75	ΣΤ8	- 8.175,50	+16.872,00
14	ΣΤ16	ΣΤ4α	0,00	107,75	ΣΤ9	- 8.363,00	+15.507,00

Καθοριζόμενο σημείο	Ορόσημο στάσης	Ορόσημο Αφετηρίας	Γωνία G	Απόσταση m		Συντεταγμένες Οροσήμων X	Ψ
1	2	3	4	5	6	7	8
15	ΣΤ17	ΣΤ18	79,25	88,75	ΣΤ10	– 8.248,75	+15.224,00
16	ΣΤ18	ΣΤ17	331,25	77,75	ΣΤ11	– 8.075,00	+14.954,50
17	ΣΤ18	ΣΤ17	268,25	78,75			
18	ΣΤ18	ΣΤ17	225,50	126,75			
19	ΣΤ19	ΣΤ20	142,00	39,50			
20	ΣΤ20	ΣΤ7	361,50	56,75			
21	ΣΤ20	ΣΤ7	23,25	166,50			
22	ΣΤ8	ΣΤ20	272,75	10,25			
23	ΣΤ8	ΣΤ20	172,75	52,50			
24	ΣΤ9	ΣΤ8	14,00	185,75			
25	ΣΤ9	ΣΤ8	24,75	93,50			
26	ΣΤ9	ΣΤ8	205,25	40,00			
27	ΣΤ10	ΣΤ9	21,25	139,50			
28	ΣΤ10	ΣΤ9	33,25	77,25			
29	ΣΤ10	ΣΤ9	6,75	23,50			
30	ΣΤ10	ΣΤ11	12,75	53,75			
31	ΣΤ10	ΣΤ11	23,00	118,00			
32	ΣΤ11	ΣΤ10	12,75	60,00			

Η Επιτροπή
Ο Πρόεδρος
ΠΟΛΥΖΟΣ ΠΑΝΤΕΛΗΣ

Τα μέλη
ΑΓΓΕΛΕΤΟΣ ΔΗΜΗΤΡΙΟΣ
ΓΡΗΓΟΡΟΠΟΥΛΟΣ ΧΡΙΣΤΟΦΟΡΟΣ

ΤΟΠΟΓΡΑΦΙΚΟ ΔΙΑΓΡΑΜΜΑ

Κτηματογραφική & υψομετρική αποτύπωση παραλιακού Γαλαξιδίου Ν. Φωκίδας έτος 1987 φύλλο Β

ΚΛΙΜΑΚΑ 1:500

ΝΟΜΑΡΧΙΑ ΦΩΚΙΔΑΣ
ΓΡΑΦΕΙΟ ΤΟΠΟΓΡΑΦΙΚΗΣ

ΤΕΧΝΙΚΑ ΣΤΟΙΧΕΙΑ

Αριθ. Στάσ.	Χ	Ψ	Η
10	-8248,75	+15224,00	2,59
11	-8075,00	+14954,50	2,64

Άμφισσα Οκτώβριος 1987

ΚΩΝ. ΚΟΥΚΟΥΡΑΒΑΣ

ΕΘΕΩΡΗΘΗ

ΔΗΜΗΤΡΙΟΣ ΑΓΓΡΑΦΙΩΤΗΣ

——— Οριογραμμή Αιγιαλού
——— Οριογραμμή Παραλίας
——— Οριογραμμή Παλαιού Αιγιαλού

Το παρόν διάγραμμα συνοδεύεται από την από 3/2/88 έκθεση της επιτροπής καθορισμού Αιγιαλού και Παραλίας

Ο Πρόεδρος

Παλαίκας Παντελής


Τα Μέλη


Αγγελάκος Ανδρέας,
Γρηγορόπουλος Αριστοτέλης

ΤΟΠΟΓΡΑΦΙΚΟ ΔΙΑΓΡΑΜΜΑ

Κτηματογραφική & Υψομετρική αποτύπωση παραλιών Γαλαξιδίου Ν. Φωκίδας

ΚΛΙΜΑΚΑ 1:500

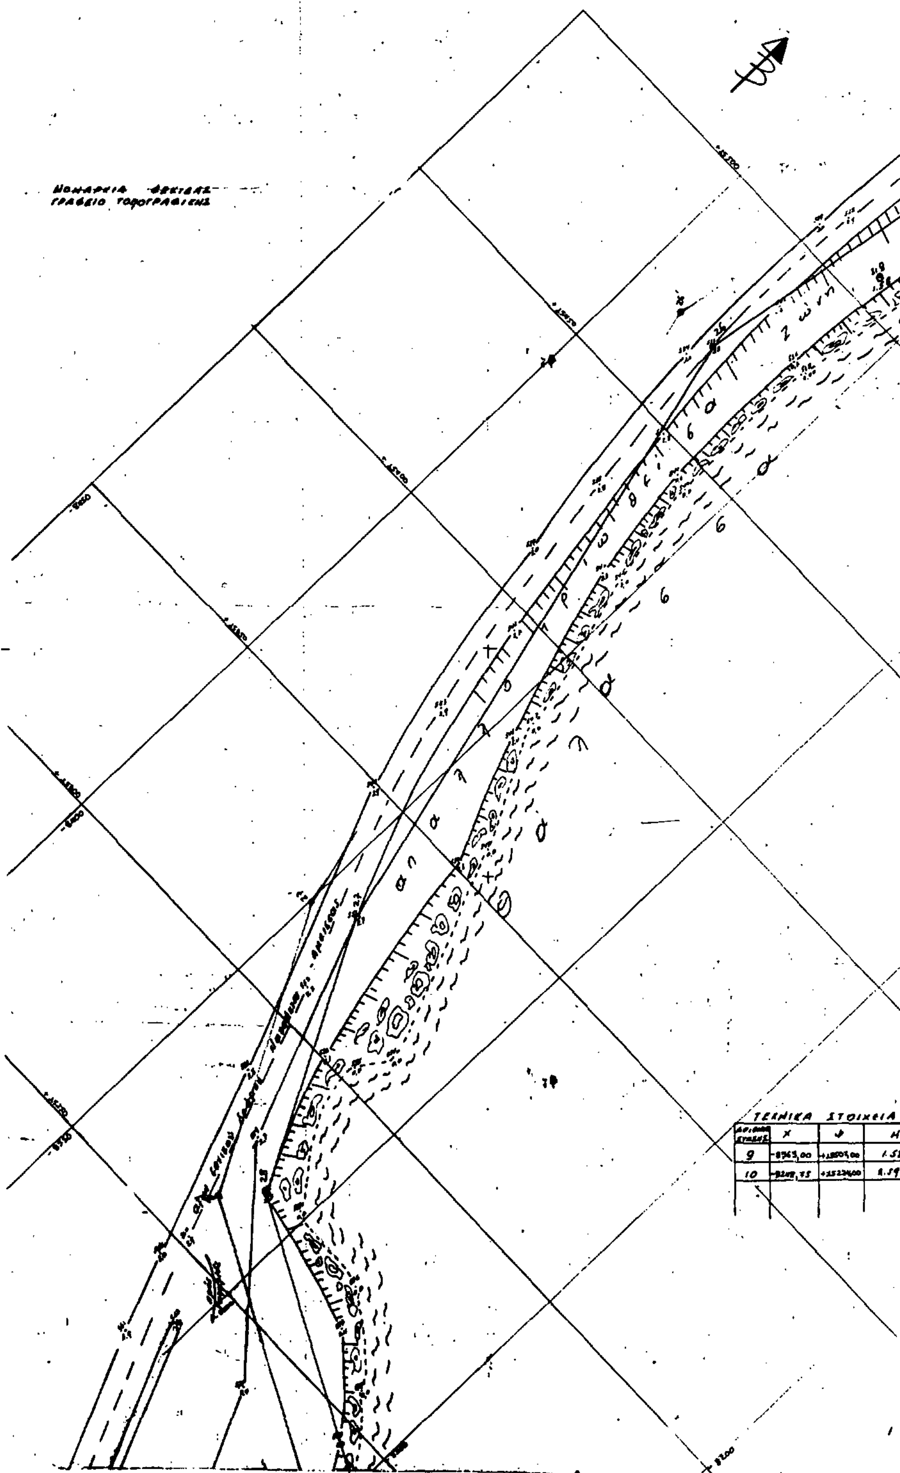

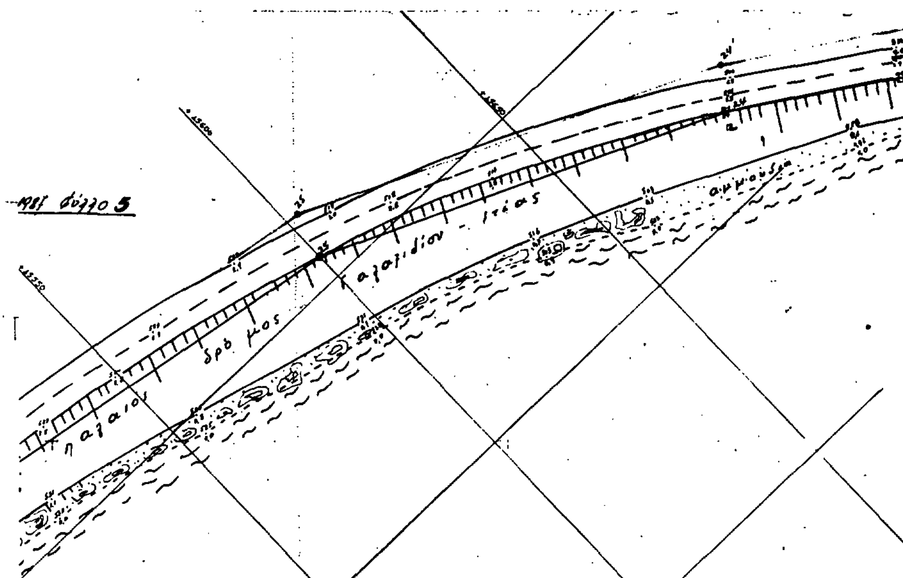




ΘΕΩΡΗΘΗ

Οριογραμμή Αιγιαλού
Οριογραμμή Παραλίας
Οριογραμμή Παλαιού Αιγιαλού


Ο Πρόεδρος

Τα Μέλη

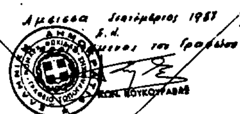

ΤΟΠΟΓΡΑΦ
κτηματογραφική κ' υψομετρικ


ΝΟΜΑΡΧΙΑ ΦΘΙΩΤΙΔΑΣ
ΓΡΑΦΕΙΟ ΤΟΠΟΓΡΑΦΙΚΗΣ

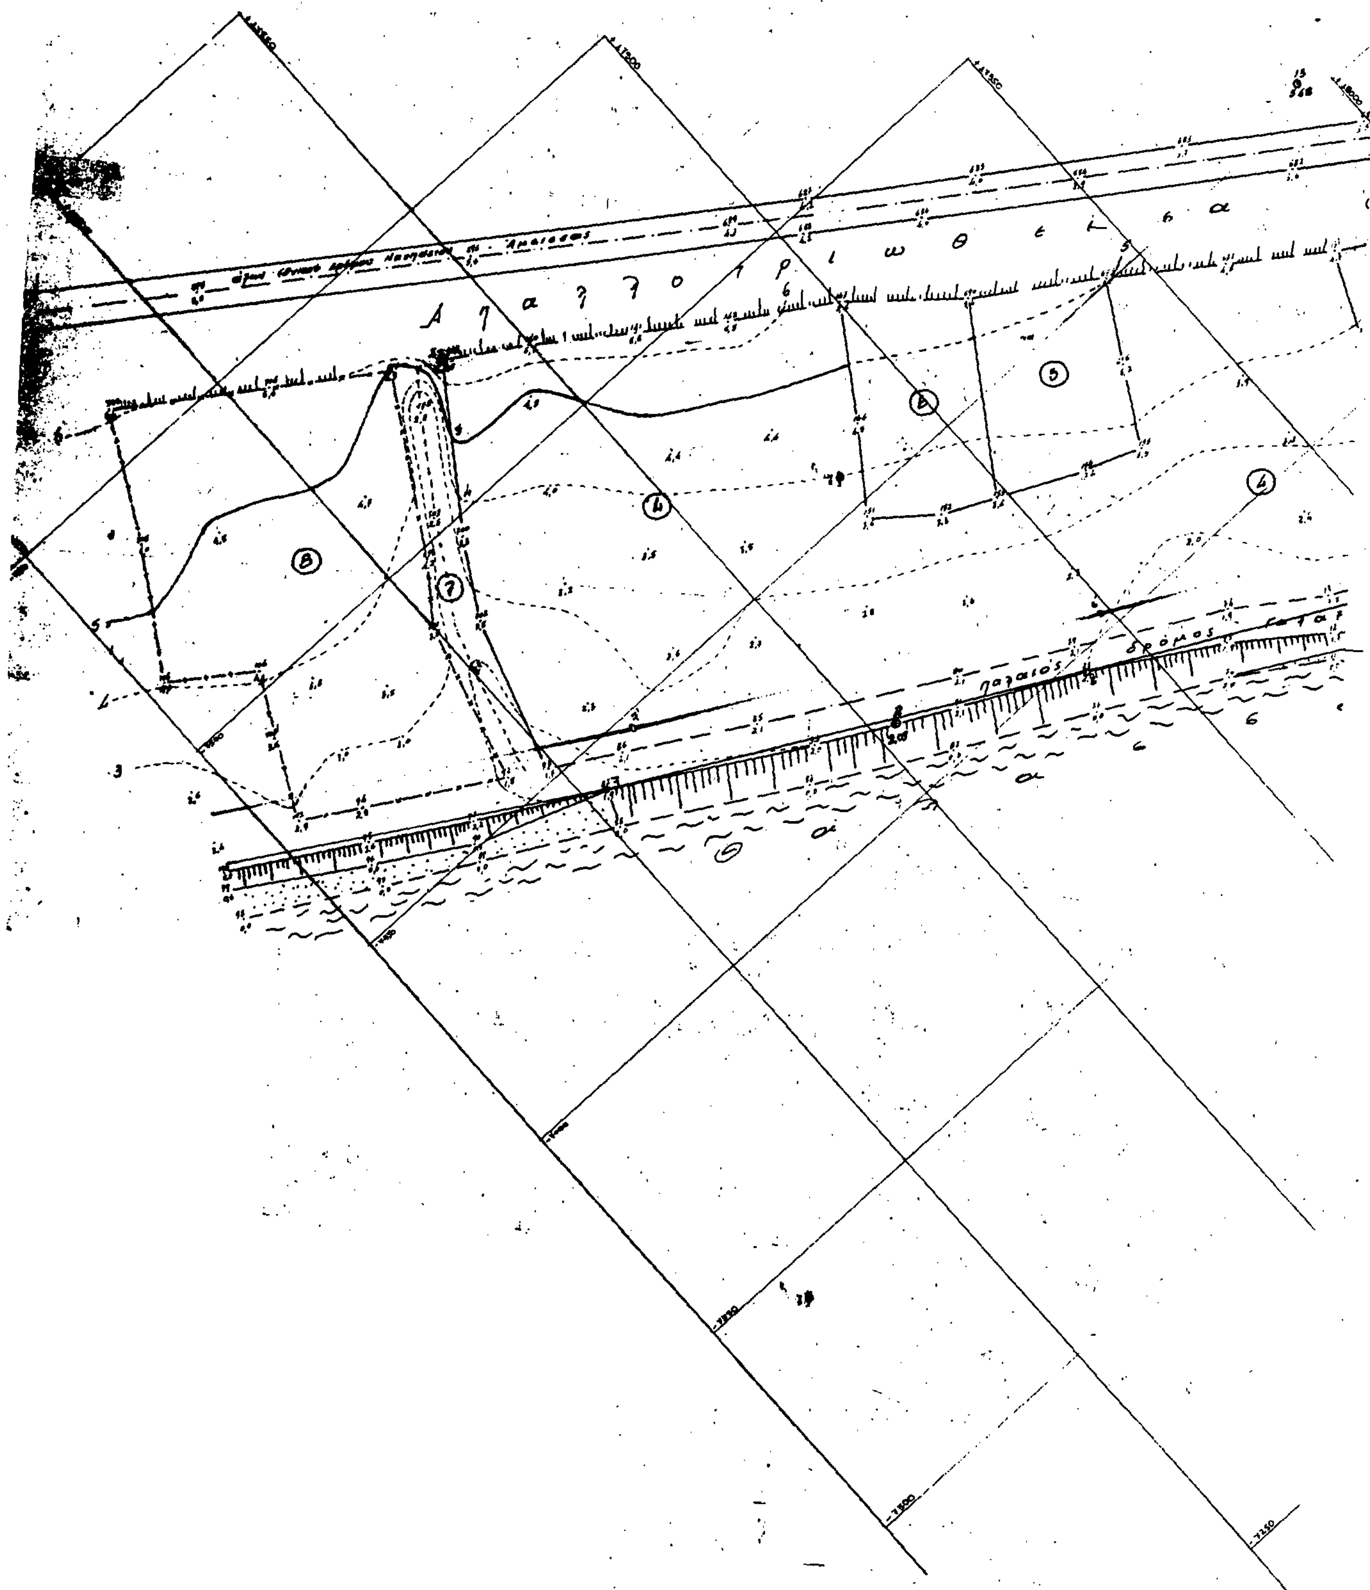

...ΙΚΟ ΔΙΑΓΡΑΜΜΑ

Αποτύπωση παραλιών Γαλαξιδίου έτος 1987 φύλλο 1

ΚΛΙΜΑΚΑ 1:500

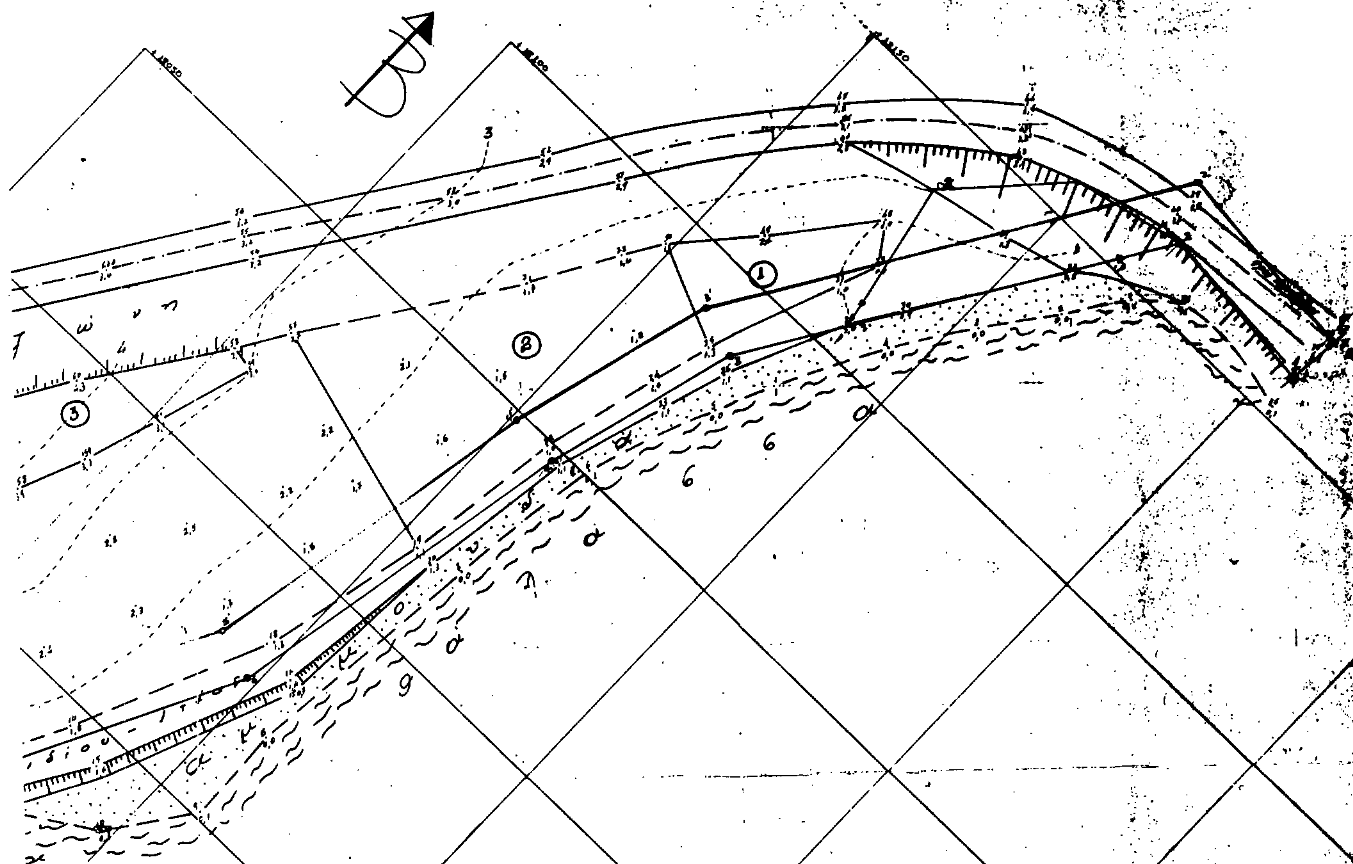


ΤΕΧΝΙΚΑ ΣΤΟΙΧΕΙΑ

ΑΡΙΘ. ΣΤΑΘΜ.	X	Y	H
1	-7216.00	+1815?.00	2.85
2	-7413,75	+1780?6.50	2.09
13	-7452,00	+1789?.50	5.48
14	-7?24,50	+1785?.50	6.61

ΑΡΙΘΜΟΣ ΤΕΜΑΧΙΟΥ	ΕΙΔΟΣ ΚΑΛΛΙΕΡΓ.	ΕΚΤΑΣΗ m^2	ΙΔΙΟΚΤΗΤΗΣ
1	Αγρός άσπορος	569	Γεούμας Χρήστος
2	Αγρός ελαιών	2836	Καύνεται
3	Οικόπεδο	621	Παντίζας Γεώργιος
4	Ελαιών	13.817	Τυράγδος
5	Οικόπεδο	1061	Ηφούτας Χαρδ?αμφος
6	-»-	1039	Μαστροκώστας Κων-νος
7	Ρέμα	747	Κοινότης Γαλαξιδίου
8	Ελαιών	3952	Λούρμπας Μηνάς



ΔΗΜΗΤΡΙΟΣ ΑΓΓΕΛΕΤΟΣ

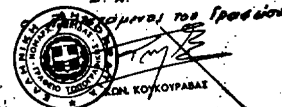

—— Οριογραμμή Αιγιαλού
—— Οριογραμμή Παραλίας
—— Οριογραμμή Παλαιού Αιγιαλού

Το παρόν διάγραμμα συνοδεύεται από την από 2/2/88 έκθεση της επιτροπής καθορισμού Αιγιαλού και Παραλίας


Ο Πρόεδρος — Τα Μέλη

ΤΟΠΟΓΡΑΦΙ

Κτηματογραφικό & Υψομετρικ

ΚΛΙΜΑΚ


ΝΟΜΑΡΧΙΑ ΦΘΙΩΤΙΔΑΣ
ΓΡΑΦΕΙΟ ΤΟΠΟΓΡΑΦΙΚΗΣ

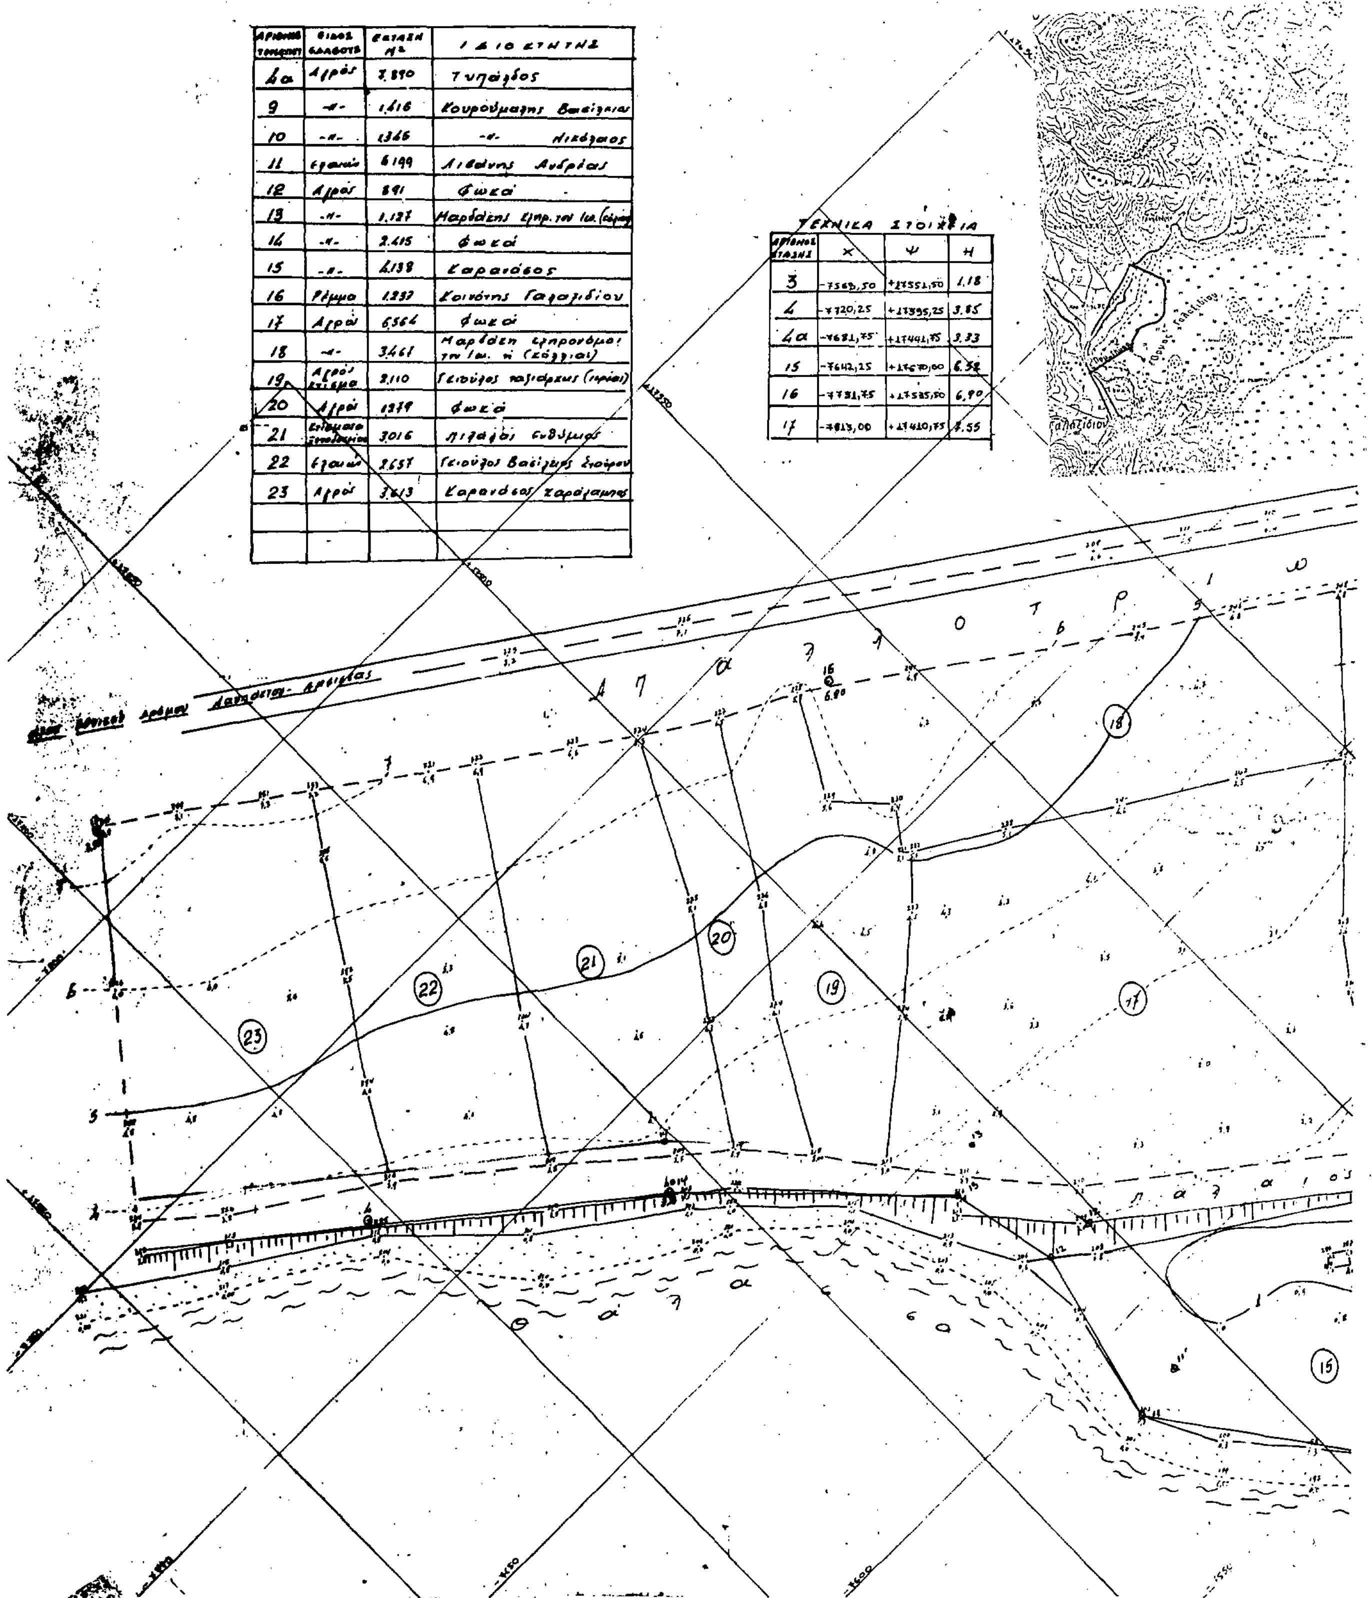

ΑΡΙΘΜΟΣ ΤΕΜΑΧΙΟΥ	ΕΙΔΟΣ ΕΔΑΦΟΥΣ	ΕΚΤΑΣΗ M^2	ΙΔΙΟΚΤΗΤΗΣ
4α	Αγρός	7.890	Τυπάλδος
9	-»-	1.616	Κουρούμαλης Βασίλειος
10	-»-	1366	-»- Νικόλαος
11	Ελαιών	6199	Λιβάνης Ανδρέας
12	Αγρός	891	Φωκά
13	-»-	1.127	Μαρδάκης κληρ. του Ιω. (Κόζζιας)
14	-»-	2.415	Φωκά
15	-»-	4138	Καραούσος
16	Ρέμμα	1237	Κοινότης Γαλαξιδίου
17	Αγρός	6564	Φωκά
18	-»-	3461	Μαρδάκη κληρονόμοι του Ιω. ή (Κόζζιας)
19	Αγρός κτίσμα	2110	Γειτούζος Ταξίαρχης (ιερέας)
20	Αγρός	1379	Φωκά
21	Κτίσματα ξενοδοχείου	3016	Μιχάλος Ευθύμιος
22	Ελαιών	2657	Γειτούζος Βασίλειος Σταύρου
23	Αγρός	3613	Καραούσος Χαράλαμπος

ΤΕΧΝΙΚΑ ΣΤΟΙΧΕΙΑ

ΑΡΙΘΜΟΣ ΣΤΑΣΗΣ	X	Ψ	H
3	-7569,50	+17551,50	1,18
4	-7720,25	+17395,25	3.85
4α	-7681,75	+17441,75	3.33
15	-7642,25	+17570,00	6.58
16	-7731,75	+17585,50	6,90
17	-7813,00	+17410,75	7.55

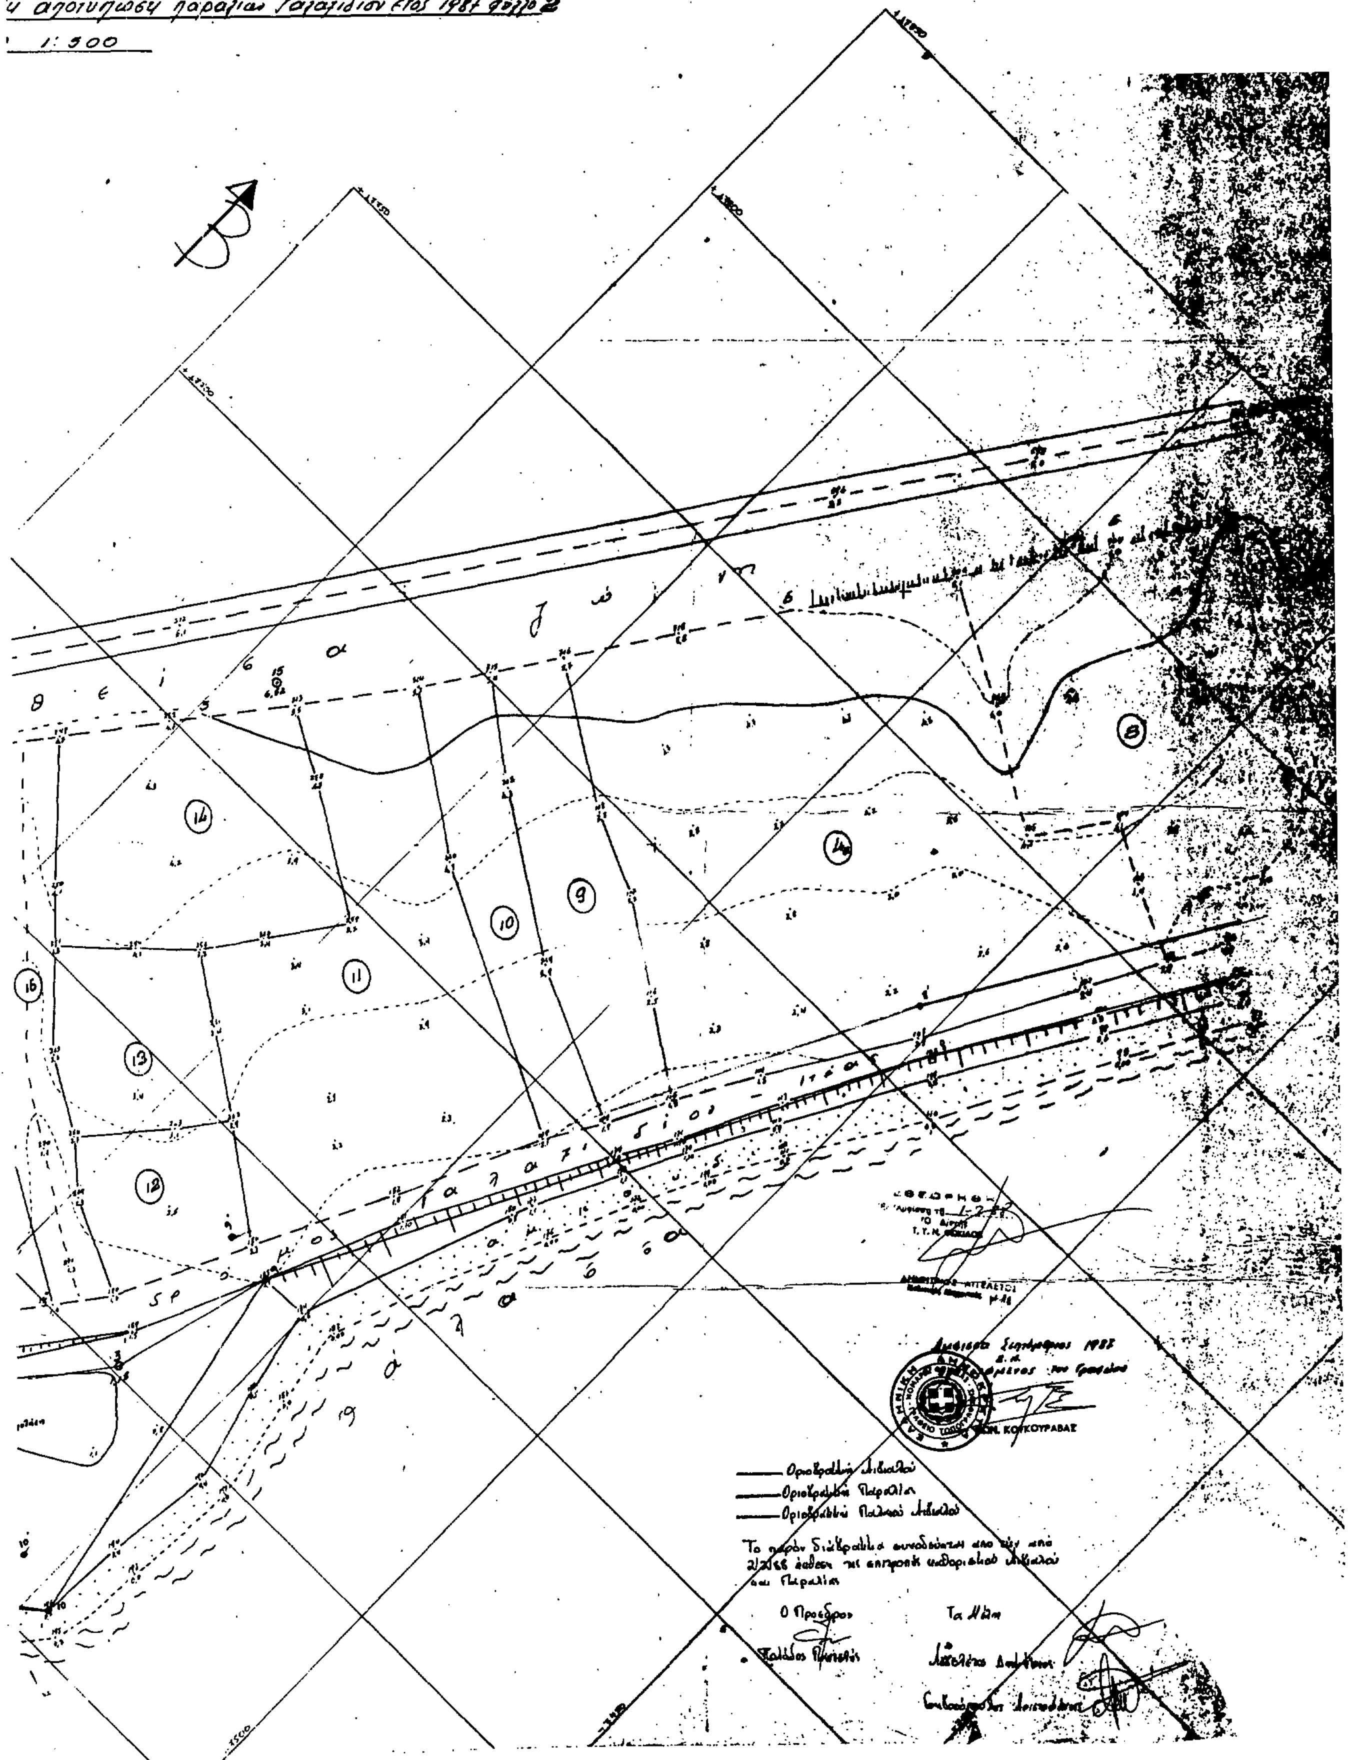


ΚΟ ΔΙΑΓΡΑΜΜΑ
1:500
Ο Πρόεδρος
Τα Μέλη

ΤΟΠΟΓΡΑΦΙΚΟ

Κτηματογραφική κ' υψομετρική αποτύπωση

ΚΛΙΜΑΚΑ 1:

ΝΟΜΑΡΧΙΑ ΘΕΣΠΡΩΤΙΑΣ
ΓΡΑΦΕΙΟ ΤΟΠΟΓΡΑΦΙΚΗΣ

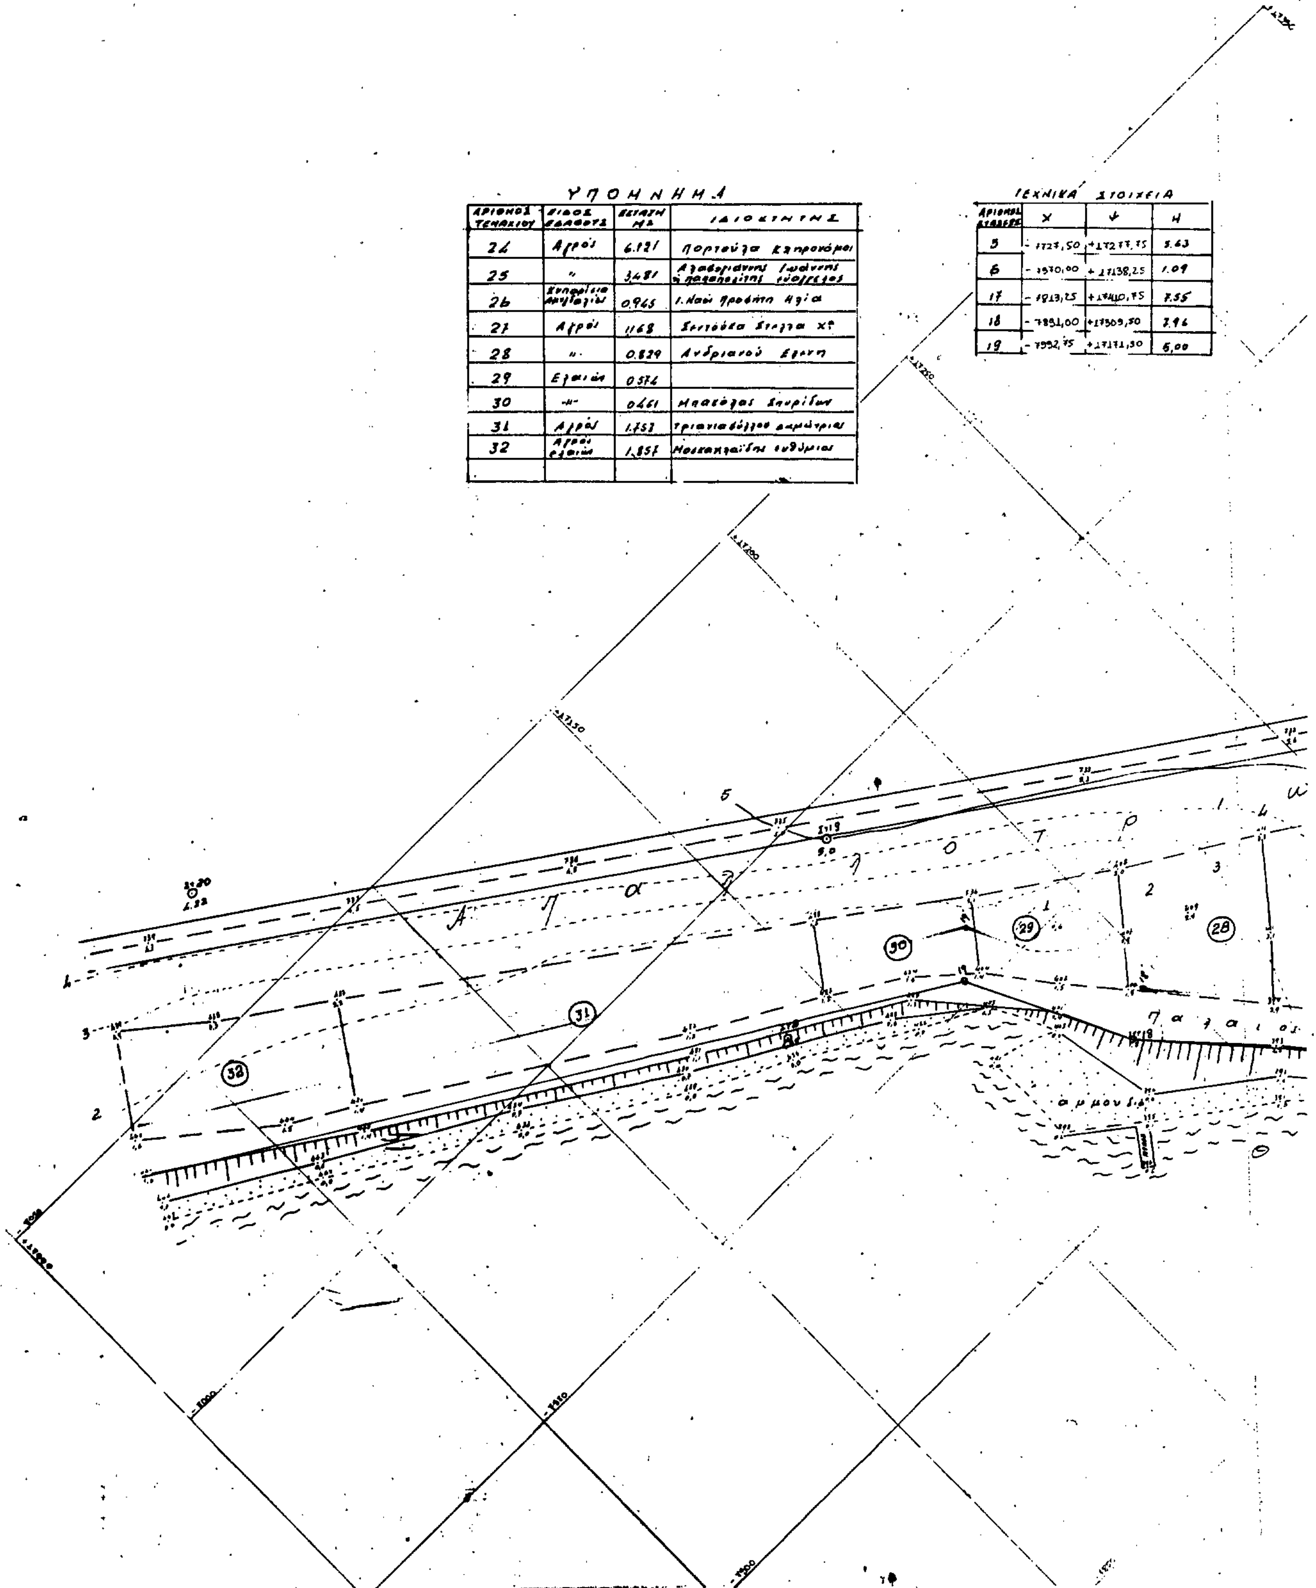

ΥΠΟΜΝΗΜΑ

ΑΡΙΘΜΟΣ ΤΕΜΑΧΙΟΥ	ΕΙΔΟΣ ΕΔΑΦΟΥΣ	ΕΚΤΑΣΗ Μ2	ΙΔΙΟΚΤΗΤΗΣ
24	Αγρός	6.121	Πορτούζα Κληρονόμοι
25	"	3.481	Αγαθογιάννης Ιωάννης ή Παπαπολίτης Γεώργιος
26	Κυπαρίσια Ανηφοριών	0.945	Ι. Ναού Προφήτη Ηλία
27	Αγρός	1168	Σιντούκα Στέργια Χ°
28	"	0.829	Ανδριανού Ειρήνη
29	Ελαιών	0.574	
30	-»-	0.461	Μπακόλας Σπυρίδων
31	Αγρός	1.753	Τριανταφύλλου Δημήτριος
32	Αγρός ελαιών	1.857	Μοσχοπαΐδης Ευθύμιος

ΤΕΧΝΙΚΑ ΣΤΟΙΧΕΙΑ

ΑΡΙΘΜΟΣ ΣΤΑΣΕΩΣ	Χ	Ψ	Η
5	- 7727,50	+ 17277,75	5.63
6	- 7570,00	+ 17138,25	1.09
17	- 7813,25	+ 17410,75	7.55
18	- 7851,00	+ 17309,50	7.46
19	- 7992,75	+ 17171,50	5,00

ΔΙΑΓΡΑΜΜΑ

Παραλιών Γαλαξιδίου έτος 1987 φύλλο

500

3


Άμφισσα Σεπτέμβριος 1987

ΚΩΝ. ΚΟΥΚΟΥΡΑΒΑΣ

Οριοθετική Αιγιαλού
Οριοθετική Παραλίας
Οριοθετική Παλαιού Αιγιαλού

Ο Πρόεδρος

Τα Μέλη

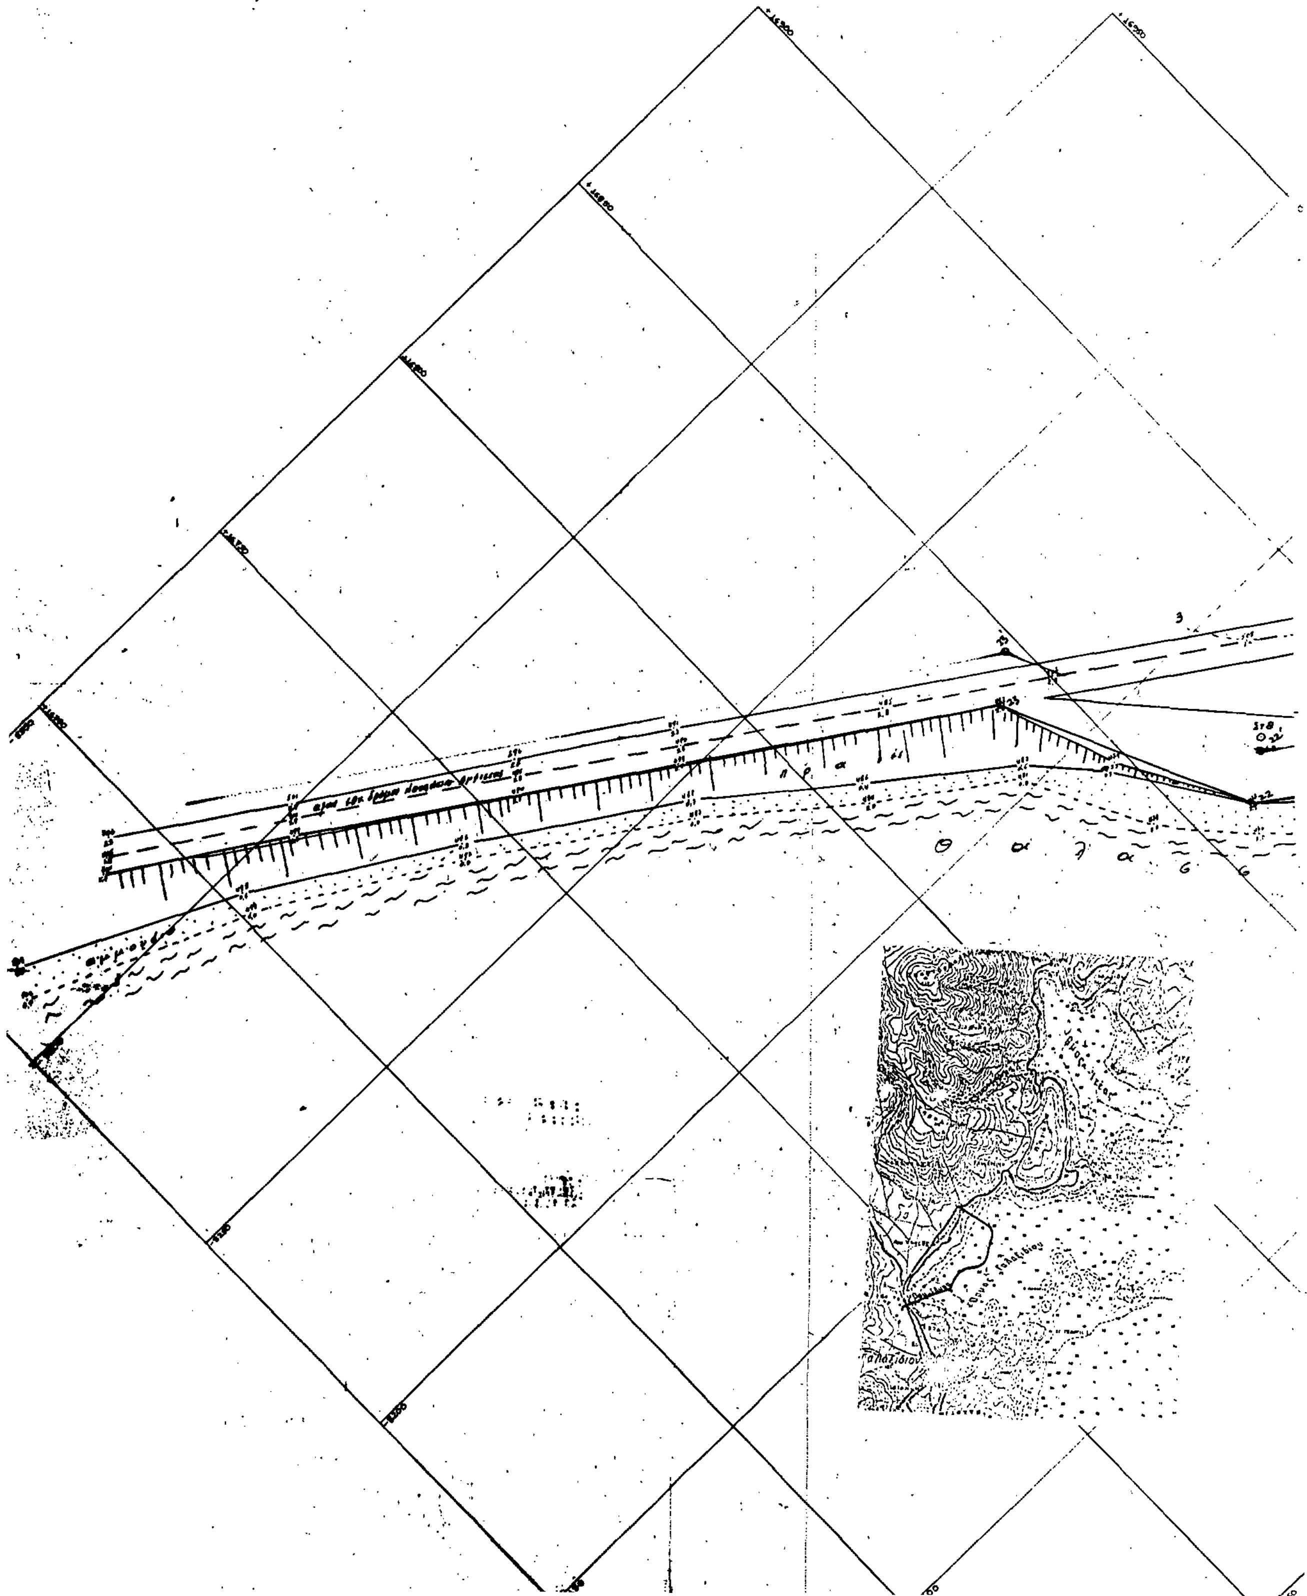
ΤΟΠΟΓΡΑΦΙΚΟ
κτηματογραφικό & υψομετρικό
ξιδίου έτος 1987 φύλλο
ΚΛΙΜΑΚΑ
ΝΟΜΑΡΧΙΑ ΦΩΚΙΔΑΣ
ΓΡΑΦΕΙΟ ΤΟΠΟΓΡΑΦΙΚΗΣ
Θ α λ α σ σ α
Γαλαξίδιου

ΔΙΑΓΡΑΜΜΑ

Αποτύπωση παραλιών Γαλα-ξ

1:500

αναλλοτριωθείσα ζώνη

παλαιός δρόμος Γαλαξιδίου

ΤΕΧΝΙΚΑ ΣΤΟΙΧΕΙΑ

ΑΡΙΘΜΟΣ ΣΤΑΣΗΣ	X	Ψ	H
Στ 20	-8072,50	+17073,25	4.22
Στ 7	-8070,00	+16930,25	1.93
Στ 8	-8175,50	+16872,00	2.42

ΥΠΟΜΝΗΜΑ

ΑΡΙΘΜΟΣ ΤΕΜΑΧΙΟΥ	ΕΙΔΟΣ ΕΔΑΦΟΥΣ	ΕΚΤΑΣΗ Μ²	ΙΔΙΟΚΤΗΤΗΣ
33	Ελαιών	1.359	Παπαϊωάννου Ηλίας του Ιω.
34	Αγρός	0.89	Μαρδάκης Σταύρος του Αθαν.



Οριογραμμή Αιγιαλού

Οριογραμμή Παραλίας

Οριογραμμή Παλαιού Αιγιαλού

Αμφισσα Σεπτέμβριος 1988

ο Προϊστάμενος του Γραφείου

ΚΟΥΚΟΥΡΑΒΑΣ

Το παρόν διάγραμμα συνοδεύει από την από 2/2/88 έκθεση της επιτροπής καθορισμού αιγιαλού & παραλίας

Ο Πρόεδρος

Τα Μέλη